

Gebietskartierung FNP 2025 - 1. Änderung

Legende

Stadt Steinheim

- 1 "Seewiesen - Erweiterung" ca. 0,94 ha
- 2 "Scheibenäcker" ca. 7,06 ha
- 3 "Grafenäcker I-III" ca. 4,3 ha

Gemeinde Murr

- 4 "Ziegelei I - 1. Änderung" ca. 0,11 ha
- 5 "Flst. 4113/2" ca. 0,09 ha
- 6 "Haugweg im Bereich Talstr. 1-5" ca. 0,10 ha
- 7 "Sportanlagen Murrtaal - 1. Änderung" ca. 0,47 ha
- 8 "Frauenstraße 6-8" ca. 0,21 ha
- 9 "Thürrauch Areal" ca. 0,9 ha
- 10 "Gigis - 3. Änderung, Beethoven-/Heer-und Hindenburgstr. " ca. 0,93 ha
- 11 "Langes Feld VI" ca. 3,3 ha
- 12 "Langes Feld V - Erweiterung 2. BA" ca. 1,1 ha
- 13 "Dorfweg 16" ca. 0,04 ha

Gebietsabgrenzung


Anhang 1,
Plan 2

FNP 2025 - 1. Änderung
GVV Steinheim-Murr

Gebietskartierung
Änderungsbereiche

Maßstab	Datum	Plannummer
1:10.000	29.04.2021	855.2

FPZ
ZEESSE STADTPLANUNG + ARCHITEKTUR
Dipl.-Ing. Petra Zeese - Freie Architektin und Stadtplanerin
Ostendstraße 106 • 70188 Stuttgart • Tel. 0711/459570-0
fpz@fpz-zeese.de • www.fpz-zeese.de • BDA - DASL • SRL

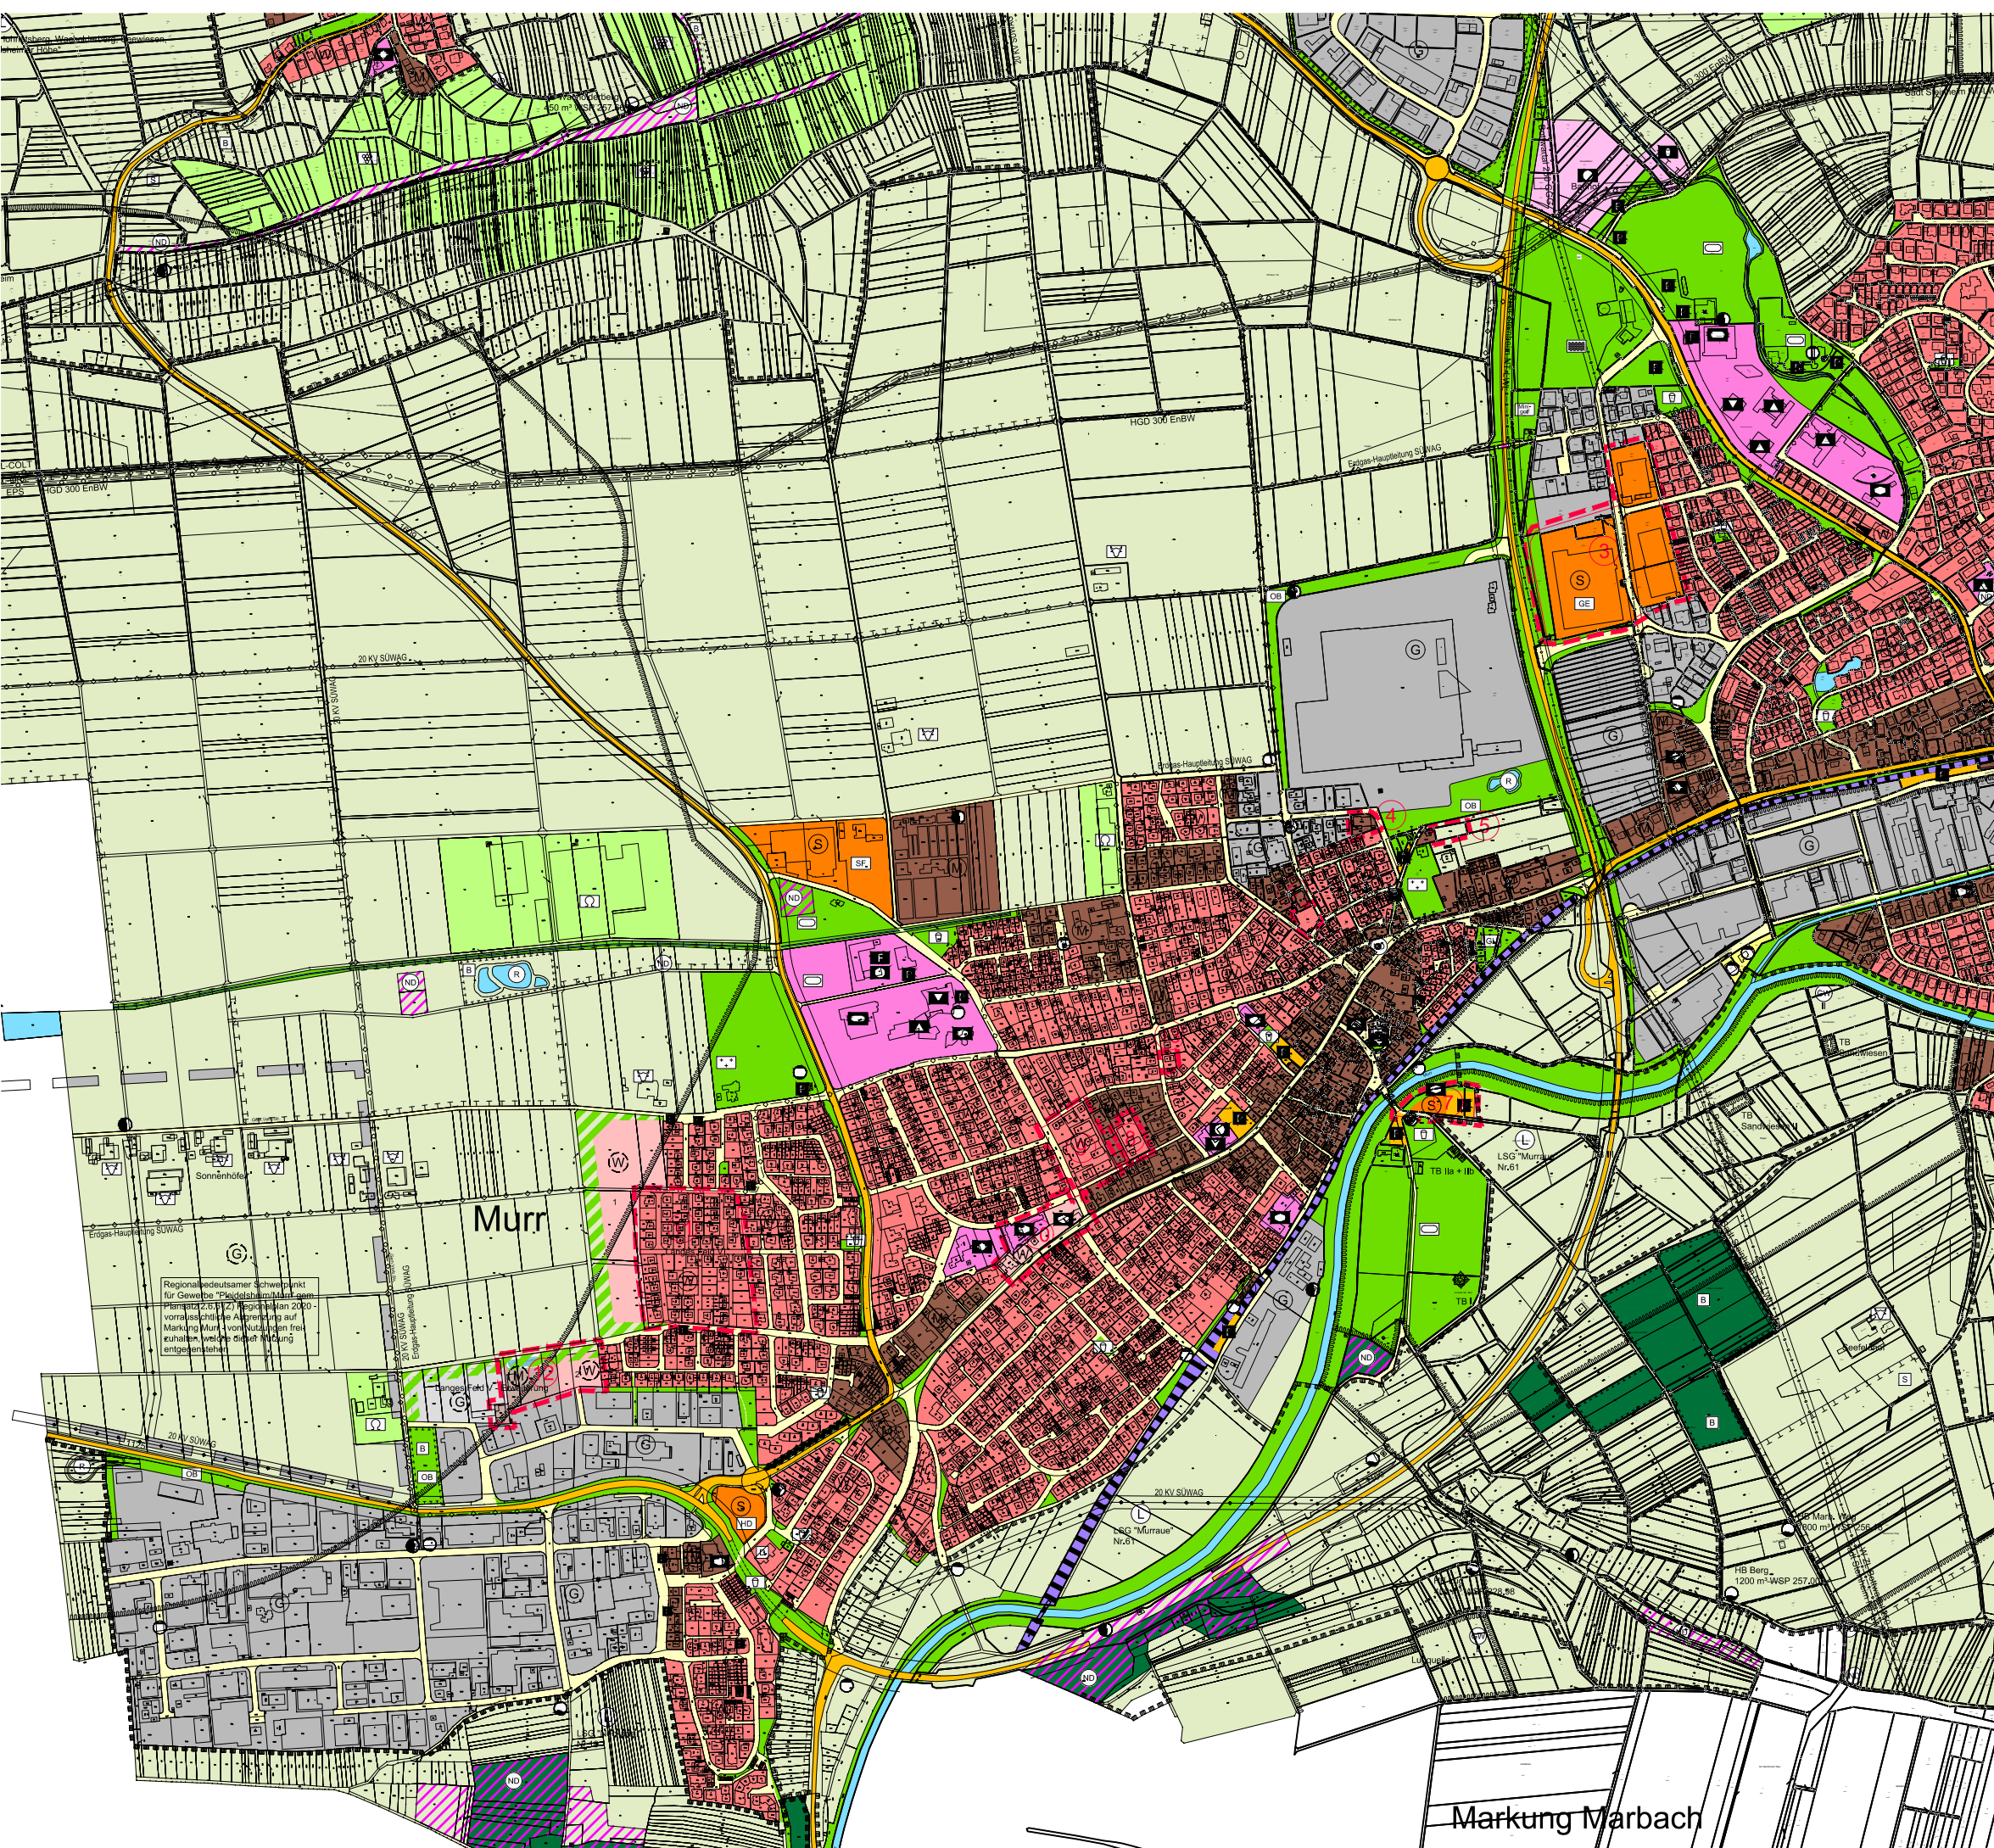

Murr

Markung Marbach