


# Anlage 2

234/3

ÖFZ

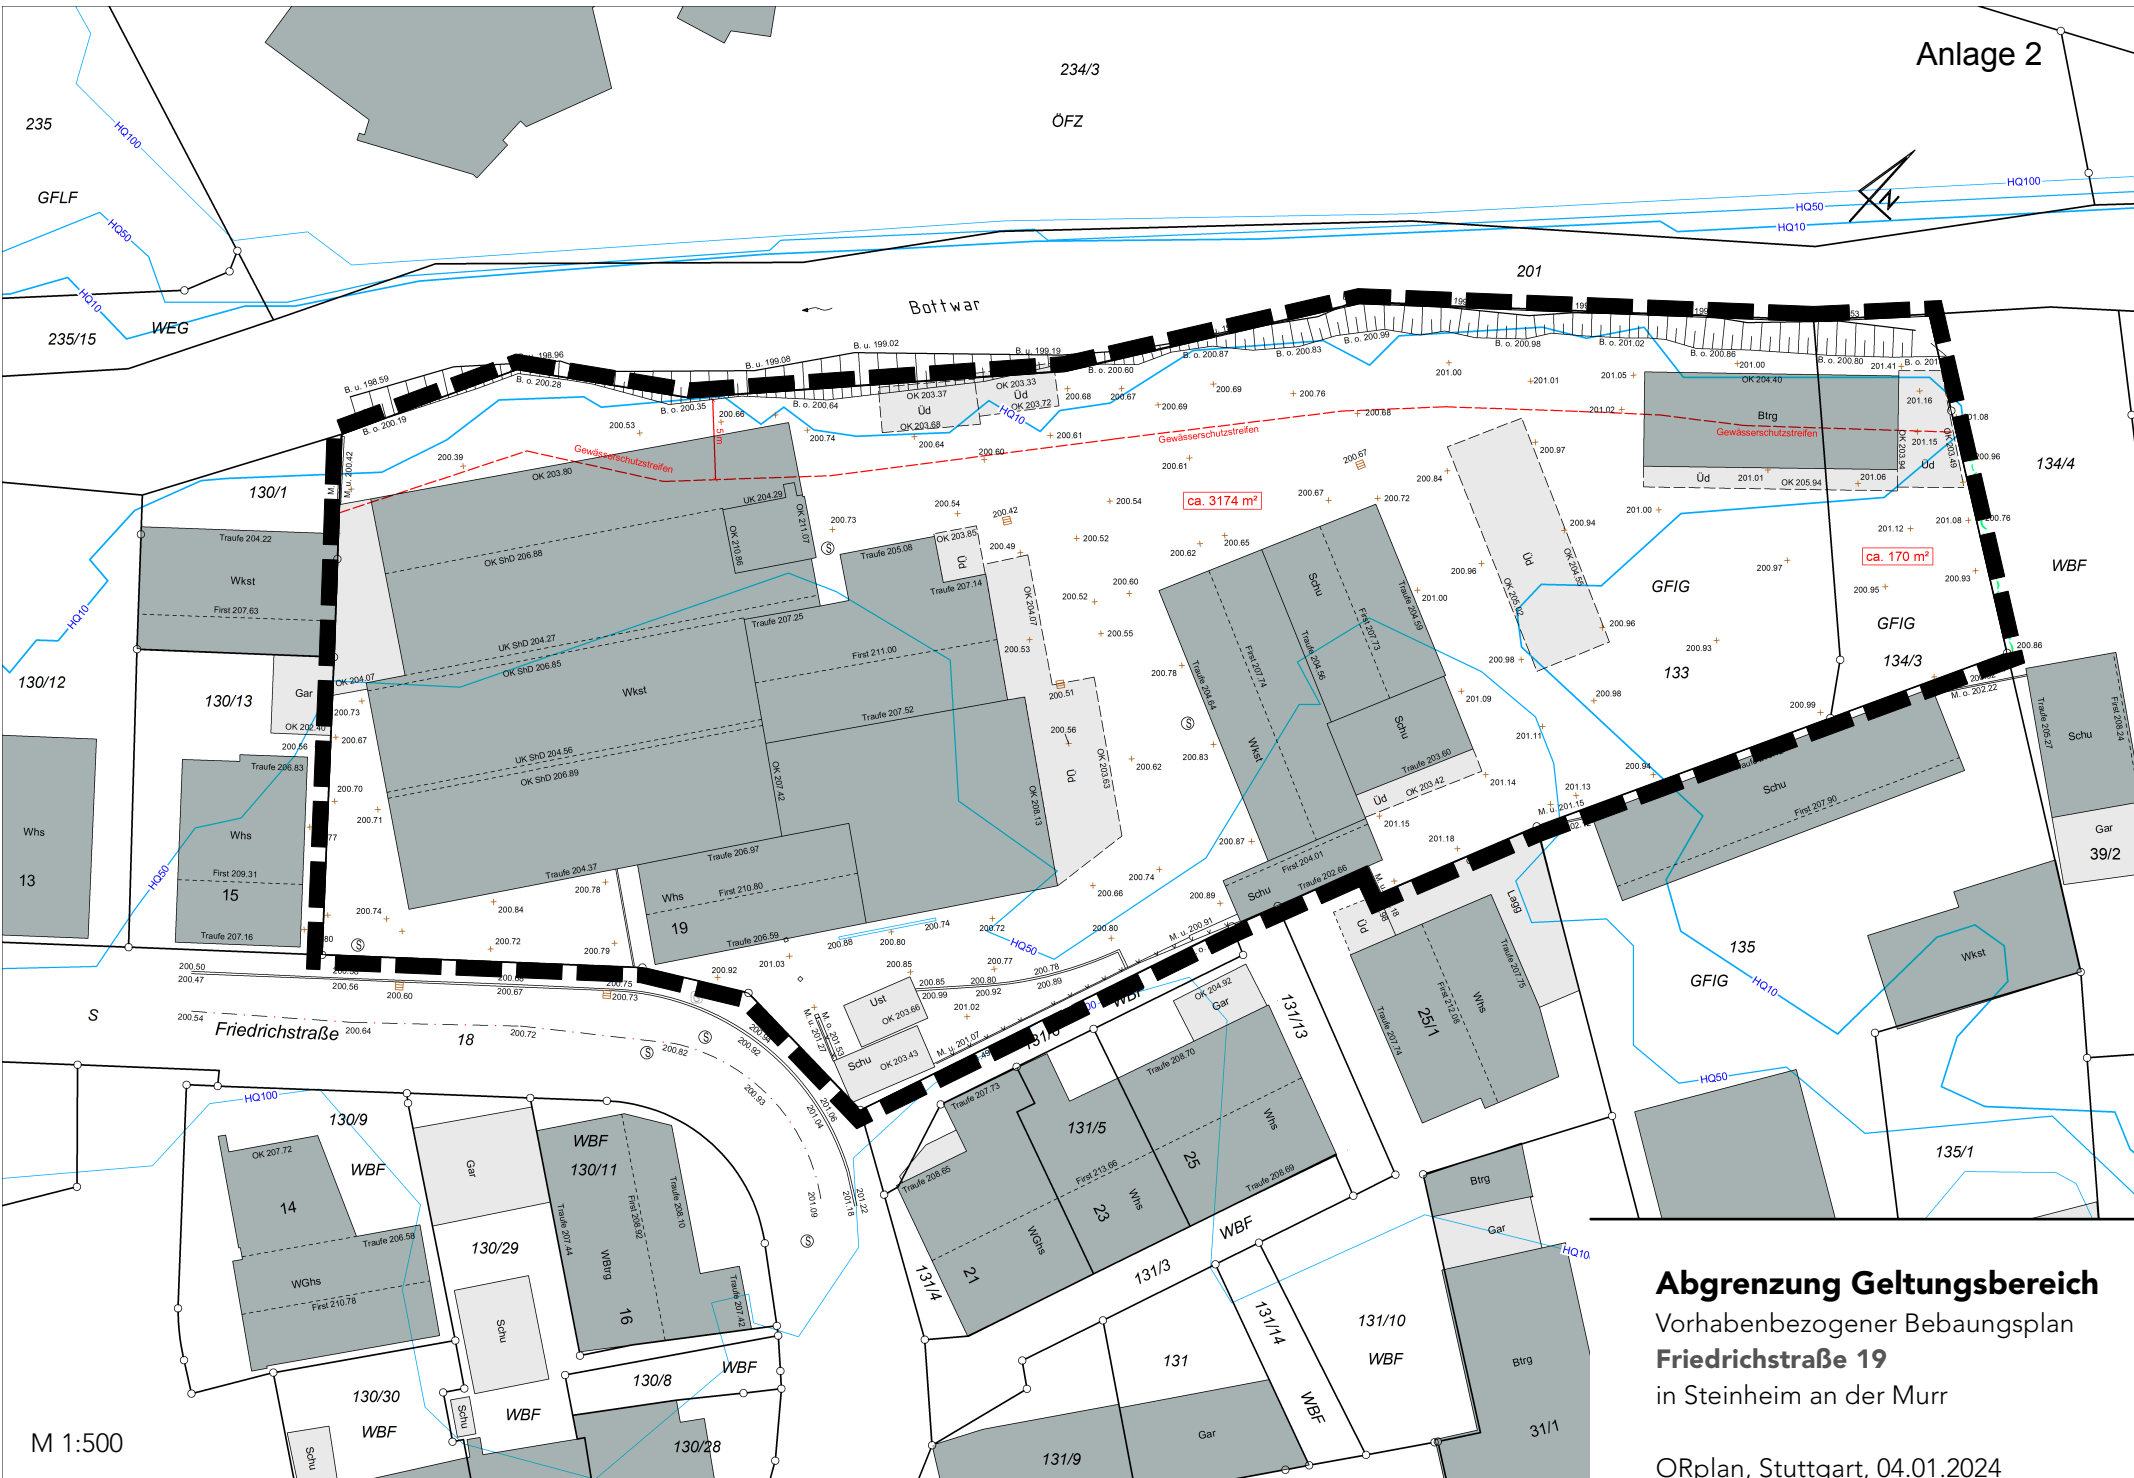

## Abgrenzung Geltungsbereich

Vorhabenbezogener Bebauplan

**Friedrichstraße 19**

in Steinheim an der Murr

ORplan, Stuttgart, 04.01.2024

M 1:500