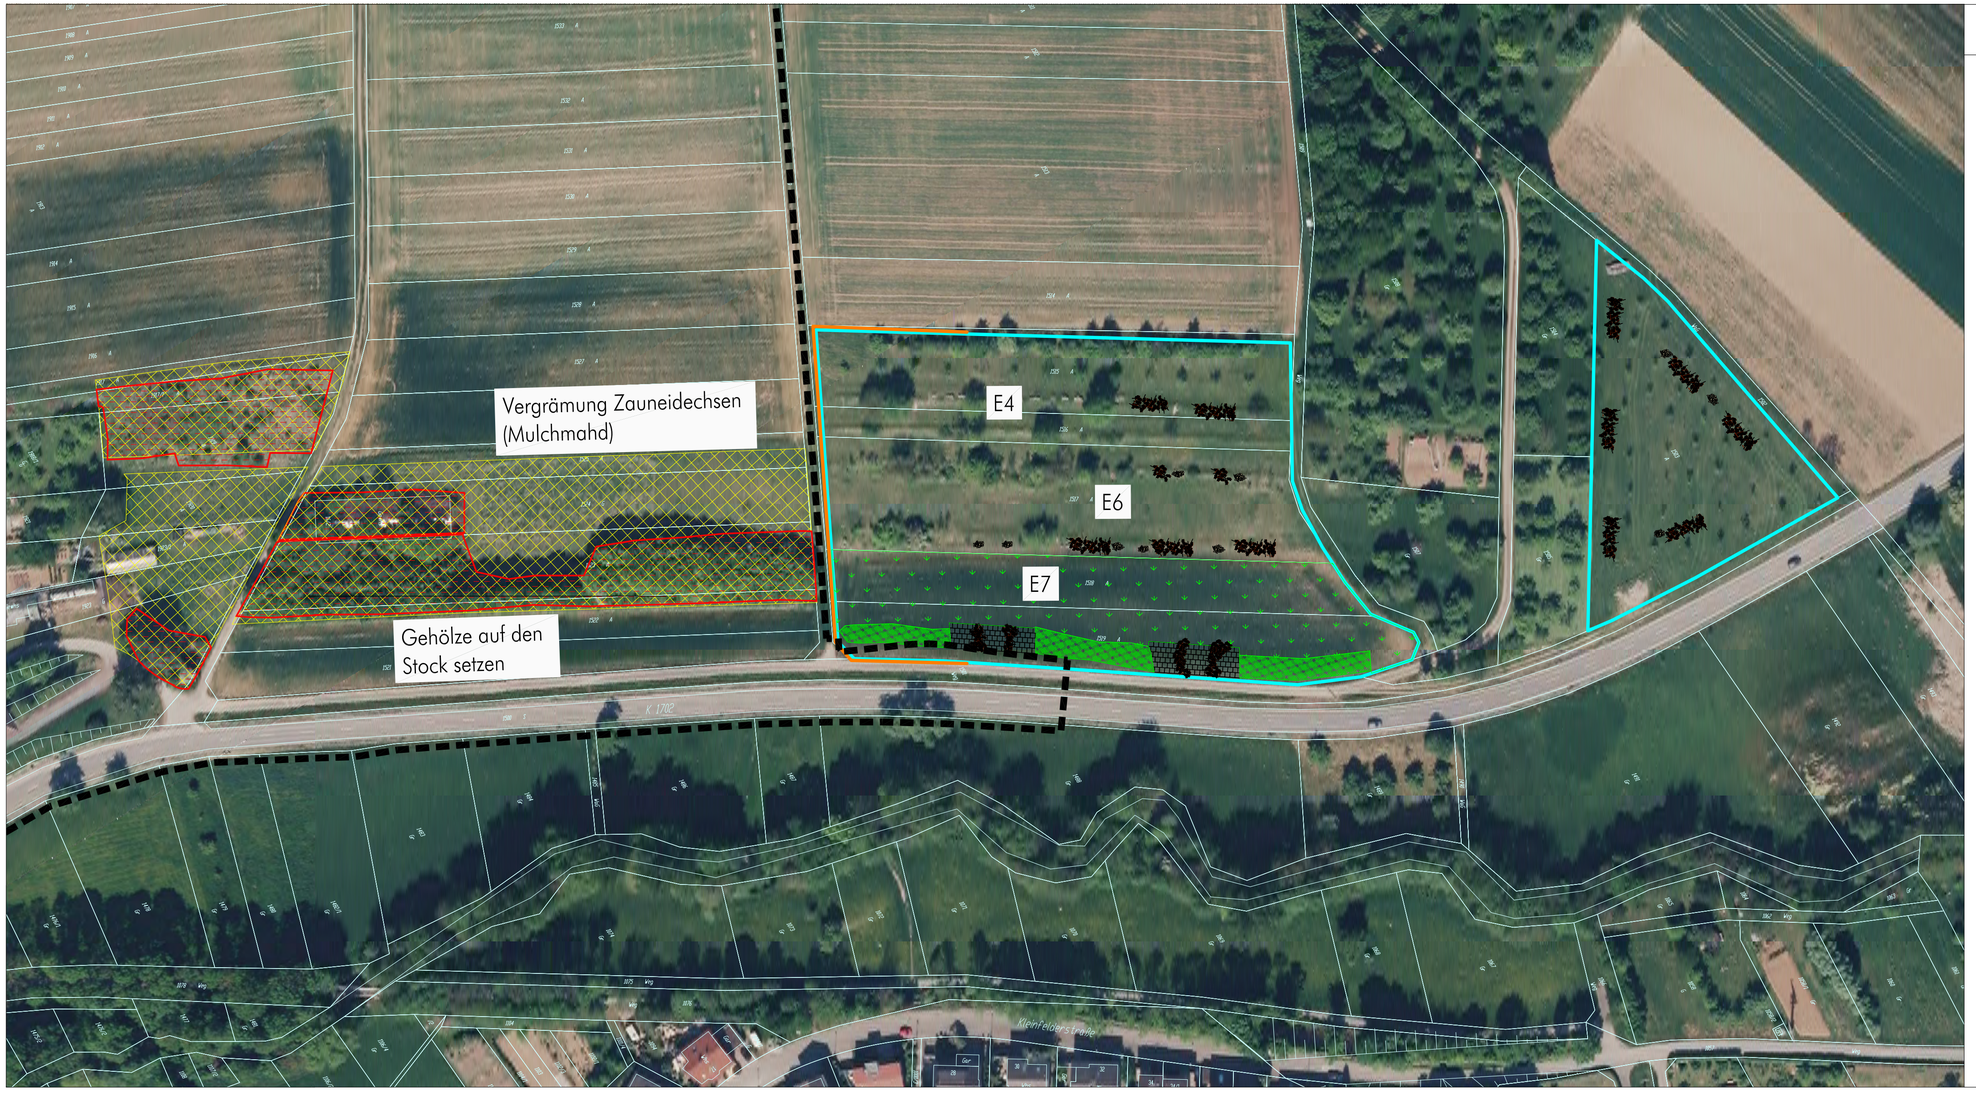

LEGENDE

Maßnahmen

- Gehölze auf den Stock setzen im Zeitraum 01.10. bis 28.02.
- Vergrämung Zauneidechsen (Mulchmahd), Ende März bis Anfang Mai bzw. Mitte August bis Ende September
- Reptilienschutzzaun, Einrichtung bis Ende Februar, Fortführung während der Vergrämung
- Ansaat autochthones Saatgut

Sonstiges:

- Grenze des räumlichen Geltungsbereichs des Bebauungsplans
- Bauzaun / OSB Schutzzaun
- Reisighaufen / Holzstapel
- Steinschüttungen
- Benjeshecke
- Feldhecke
- E4 Anlage Extensivgrünland und Feldhecke - Steingrube
- E6 Anlage von Extensivgrünland - Steingrube
- E7 Anlage einer Fettwiese und einer Feldhecke - Steingrube

Maßnahmenkonzept FCS1-Maßnahme

Bearbeitung:
gruen werkgruppe
bergstraße 17 75378 bad liebenzell
fon 07052.920811 fax 07052.920812
email buero@werkgruppe-gruen.de

Planstand	03/20	
bearbeitet	03/20	tl
gezeichnet	02/20	tl
geprüft		fk

Auftrag:

FCS 1 - Anlage von Ersatzhabitaten für die Zauneidechse

FCS 2 - Fang und Umsiedlung der Zauneidechse

zum Bebauungsplan "Scheibenäcker"

Stadt Steinheim an der Murr

M 1 : 1.000

N

Aufgestellt und geprüft:

Diese Karte ist gesetzlich geschützt! Vervielfältigung nur mit Genehmigung des Auftraggebers!