Umweltbericht mit Grünordnungsplan zum Bebauungsplan "Scheibenäcker - 1. Änderung" in Kleinbottwar

Anlage 4

MASSNAHMENSPLAN

Legende

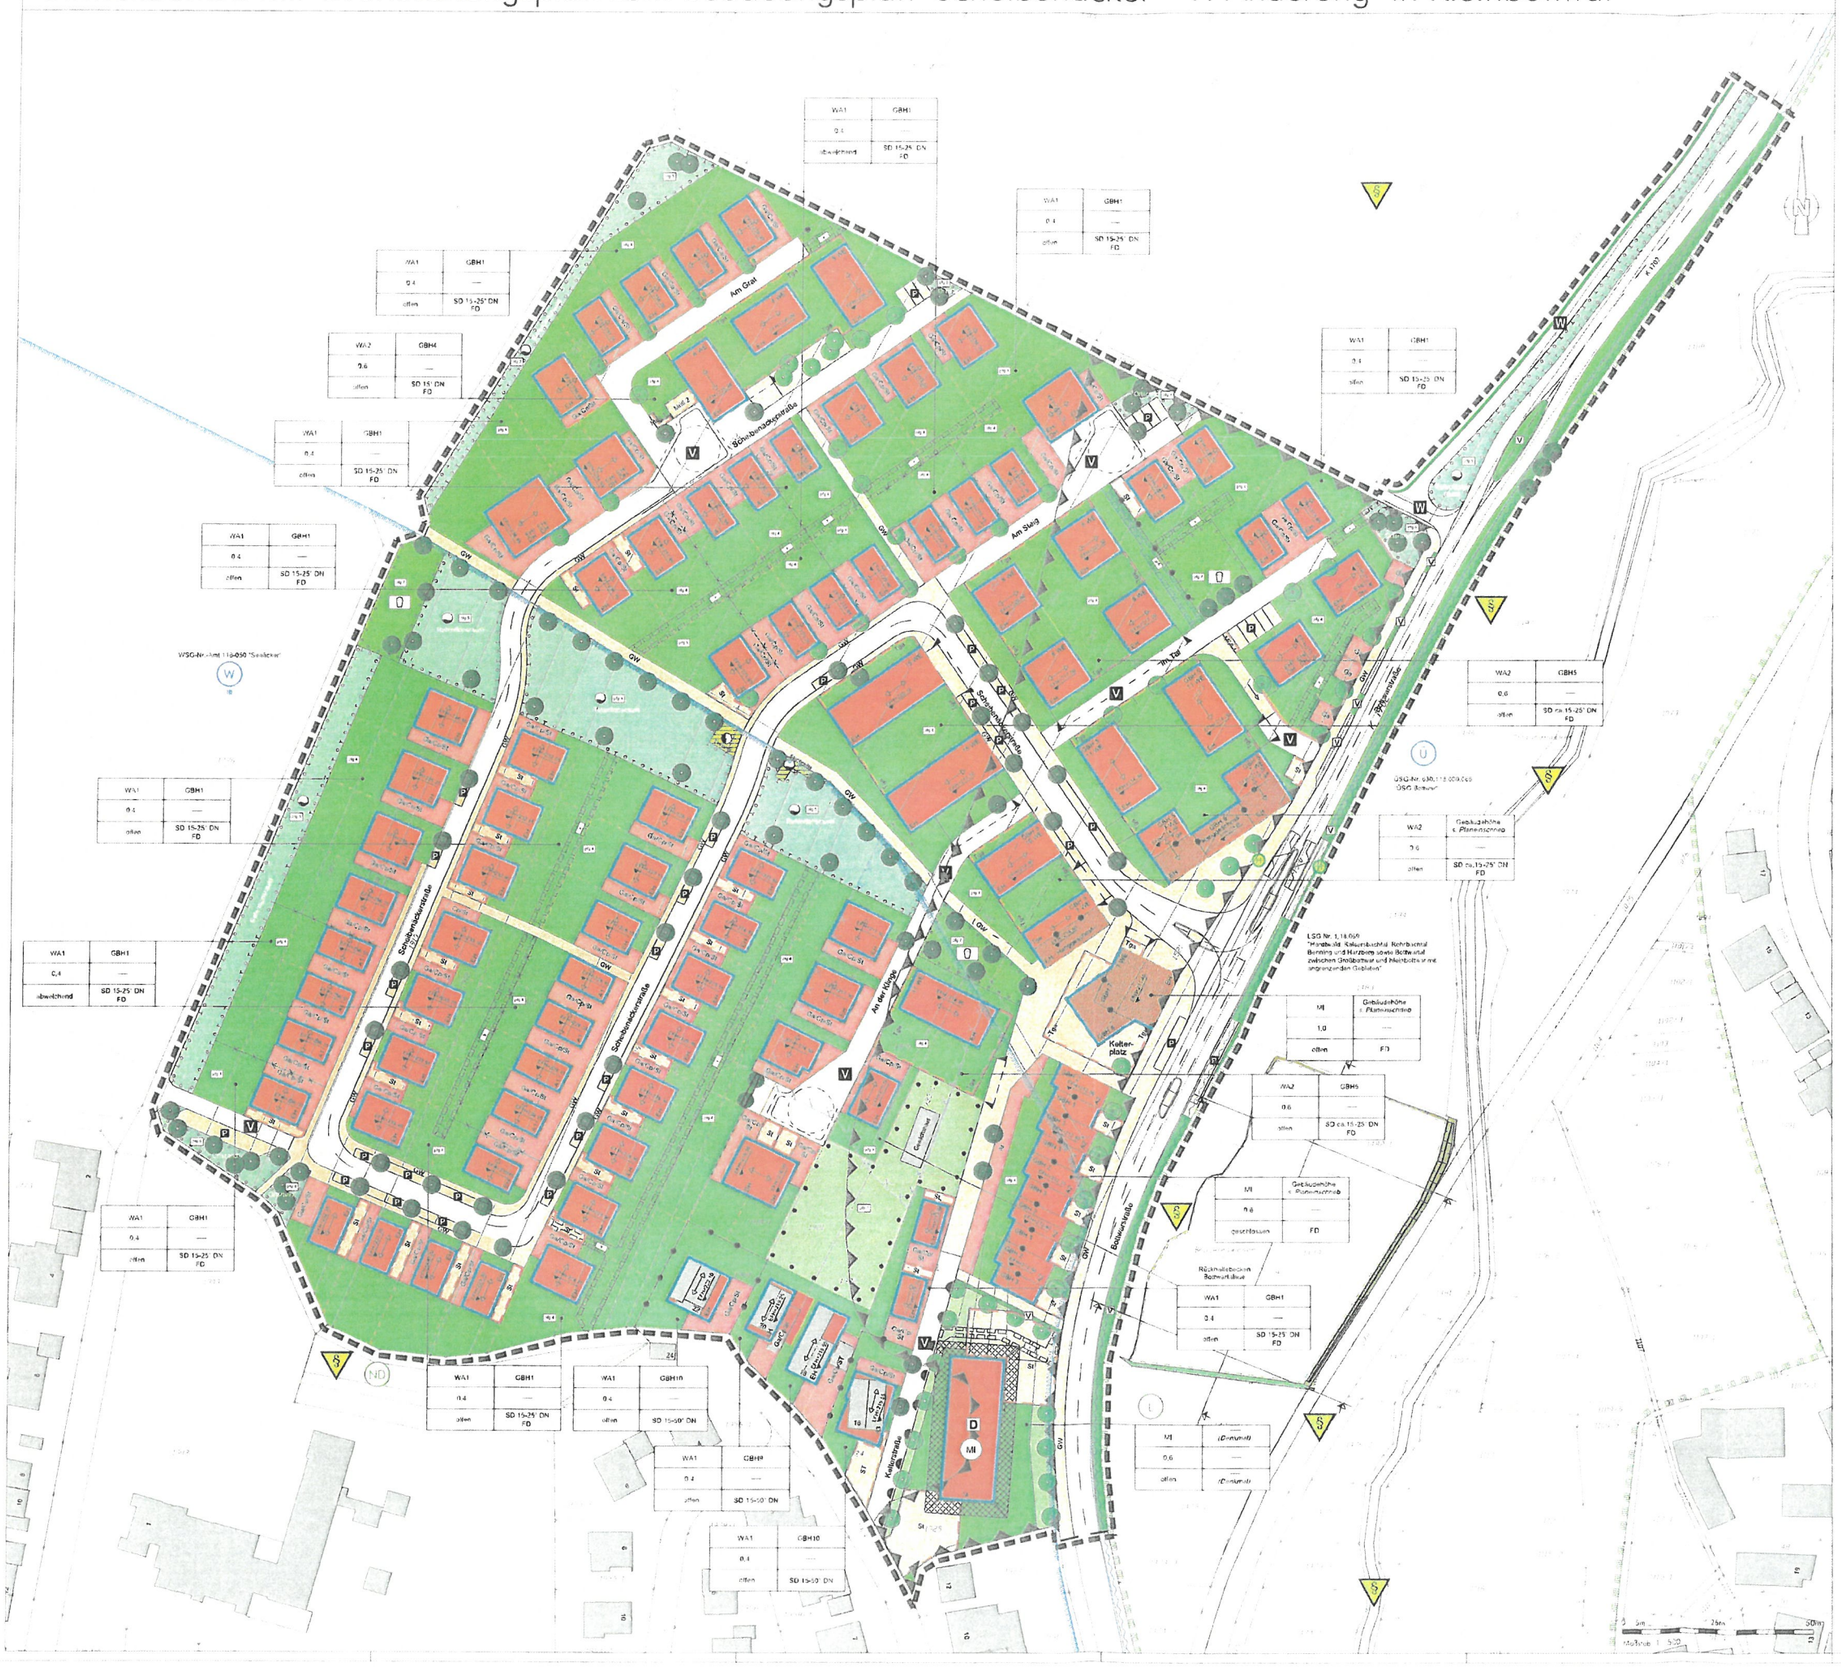

MASSNAHMENPLAN

Bearbeitung: gruen architekten

Planstand	03/24	27.02.2024
bearbeitet	03/24	Kuhn
gezeichnet	03/24	Müller
geprüft		Kuhn

Auftrag

Umweltbericht mit Grünordnungsplan
zum Bebauungsplan "Scheibenäcker - 1. Änderung" in Kleinbottwar
Stadt Steinheim an der Murr
M. 1 : 500

Aufgestellt und geprüft

Diese Zeichnung ist urheberrechtlich geschützt. Vervielfältigung nur mit Genehmigung des Auftragnehmers